COMUNE DI VIAREGGIO

ALLEGATO
Deliberazione CC
n. 10 del 28.10.96

IL SEGRETARIO GENERALE
(Dr. Arturo Cirillo)

PIANO DI RECUPERO

PINETA DI PONENTE E DI LEVANTE

1996

ELABORATO	STATO	SCALA
09	PROGETTO	1: 2000

PONENTE

OPERE DI URBANIZZAZIONE
VIABILITA' - ARREDO URBANO

PONENTE - FP2S

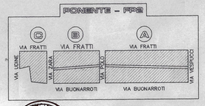

LEVANTE - FP1

PROGETTAZIONE

STUDIO R.E.C.S. - ARCHITETTO GIOVANNA DE CESARE

STUDIO AREA - ARCHITETTO GIUSEPPE DE LEO

ORDINE DEGLI ARCHITETTI PROVINCIA DI LUCCA
DE CESARE GIOVANNA
NATA A VIAREGGIO IL 1/1/1

FP2 - SETTORE C

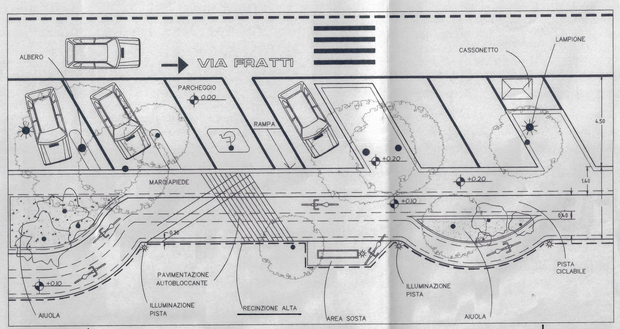

FP2 - SETTORE B

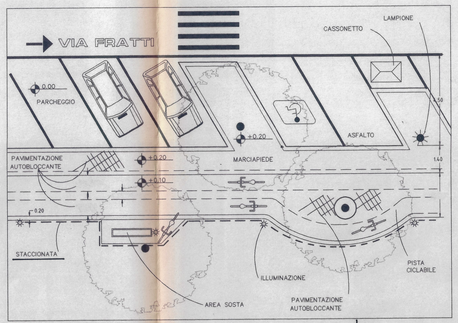

FP2 - SETTORE A

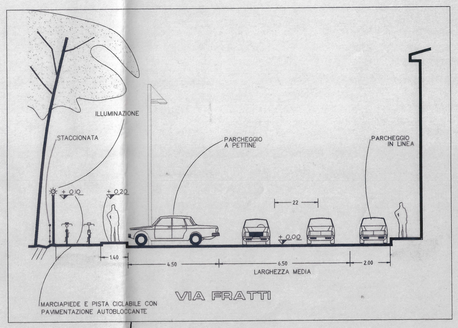

SCALA 1:100

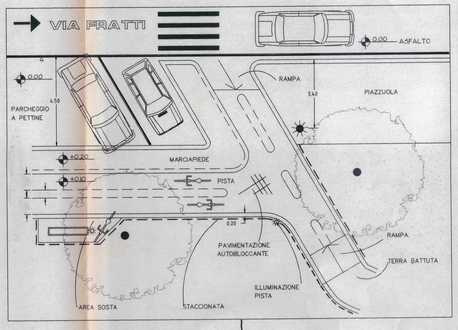

LEGENDA

ARREDO PARCO

CICLOPISTA	AREA SOSTA CICLOPISTA	CORPO ILLUMINANTE
		SEDUTA
		RASTRELLIERA CICLI
		CESTINO PORTARIFIUTI
		GRIGLIA PER ALBERI
INGRESSO PERCORSI	AREA SOSTA INGRESSO PERCORSI	CORPO ILLUMINANTE
		SEDUTA
		CESTINO PORTARIFIUTI
		CARTELLONISTICA - SEGNALETICA
		FONTANELLA
PERCORSI INTERNI	AREA SOSTA PERCORSI	CORPO ILLUMINANTE
		SEDUTA
		CESTINO PORTARIFIUTI
PERIMETRO PARCO	PIAZZOLA INGRESSO ATTREZZATA	CORPO ILLUMINANTE
		ATTESA MEZZI PUBBLICI
		CARTELLONISTICA - SEGNALETICA
		CESTINO PORTARIFIUTI
		CASSONETTO
		DISSUASORI DI SOSTA
		GRIGLIA PER ALBERI
		CABINA TELEFONICA
ATTRAVERSAMENTO PEDONALE	PONTICELLO	1 RISTRUTTURAZIONE
		2 SOSTITUZIONE
		3 ELIMINAZIONE
		4 DI PROGETTO PDR
	CORPO ILLUMINANTE	

OPERE DI URBANIZZAZIONE

	RETE FOGNARIA
	DI PROGETTO PDR
	IN FASE DI ATTUAZIONE

VIABILITA' PERIMETRO PARCO

	RECINZIONE
	PORTALE DI INGRESSO
	MARCIAPIEDE
	CICLOPISTA