




CITTÀ DI VIAREGGIO

SETTORE OPERE PUBBLICHE E PIANIFICAZIONE URBANISTICA

Progetto di Manutenzione Ordinaria del sentiero “Lecciona-Giudicciona”

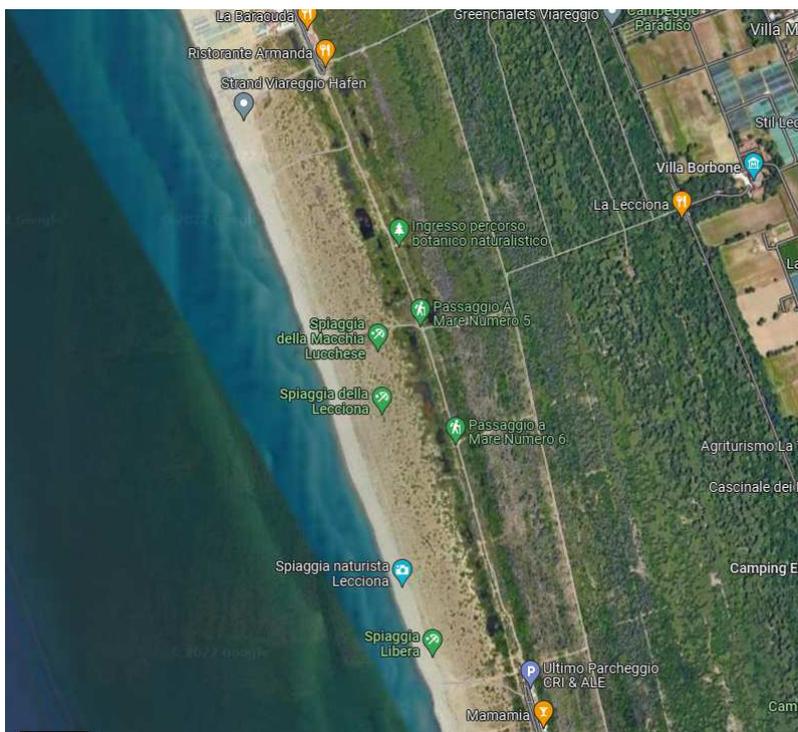

Allegato B – Estratti Catastali

LOTTO - 1

PROGETTO DEFINITIVO

Progettazione a cura del Settore Opere Pubbliche e Pianificazione Urbanistica

Ing. Giulia Bernardini | Ing. Eleonora Panettella

Geom. Luca Dal Pino

Responsabile del Procedimento

Arch. Marco Mancino

Dirigente

Arch. Silvia Fontani

Data

Agosto 2022



Regione Toscana - SITA: Cartoteca

Scala 1 : 10.344

601.465,5

4.856.287



© Regione Toscana - S.I.T.A. - Dati A.d.T. - SIGMATER

4.854.353

599.585,3

EPSG:25832



Regione Toscana - SITA: Cartoteca

Scala 1 : 10.344

601.709,4

4.855.512



© Regione Toscana - S.I.T.A. - Dati A.d.T. - SIGMATER

4.853.577

599.829,2

EPSG:25832



Regione Toscana - SITA: Cartoteca

Scala 1 : 10.344

601.840,7

4.854.927



© Regione Toscana - S.I.T.A. - Dati A.d.T. - SIGMATER

4.852.992

599.960,5

EPSG:25832