


post barca	Madonnina	Dasena Europa	Via Coppino	Triangelino	Totale
60 m x 12,00					2
40 m x 8,00					2
18 m x 5,70	64		39		103
15 m x 5,00		72			72
12 m x 4,25	84	42		65	191
10 m x 3,75	96			70	166
8 m x 3,15				168	168
6 m x 2,40				219	219
Totale	244	114	48	522	928
post auto	144	69	60	313	586

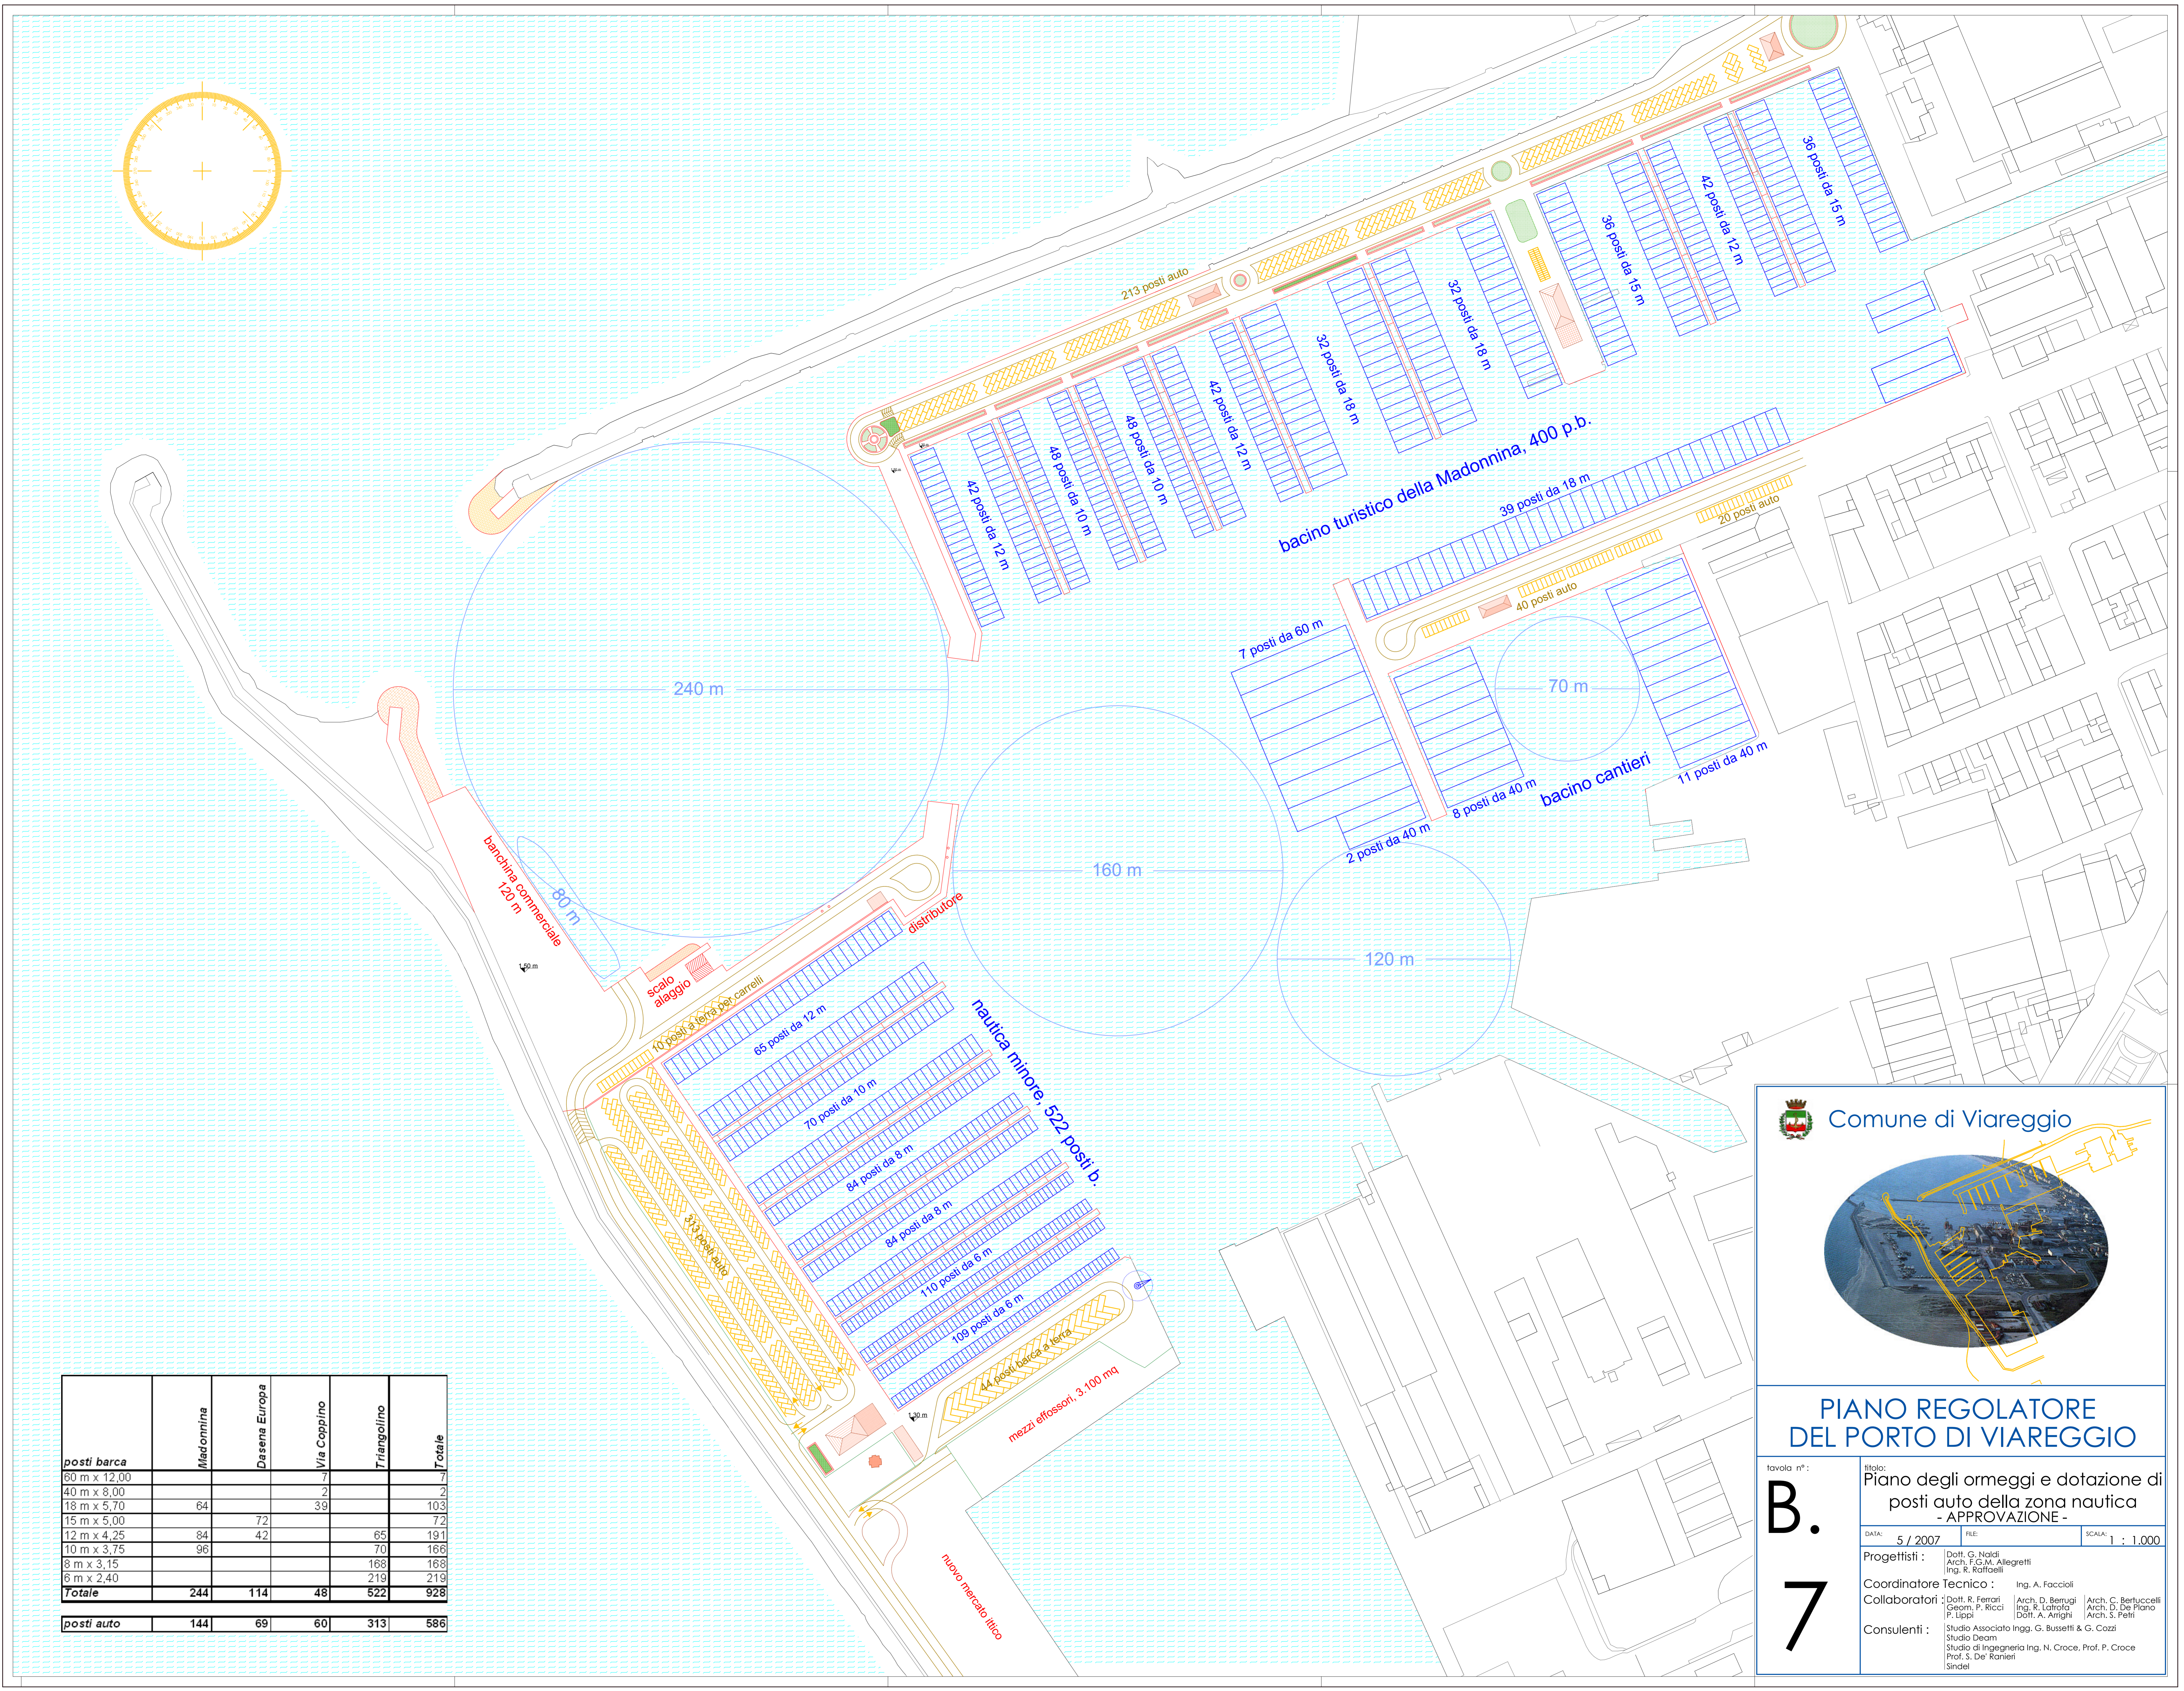



Comune di Viareggio



PIANO REGOLATORE DEL PORTO DI VIAREGGIO

tavola n°:

B. 7

titolo: **Piano degli ormeggi e dotazione di posti auto della zona nautica - APPROVAZIONE -**

DATA: 5 / 2007 REE: SCALA: 1 : 1.000

Progettisti : Dott. G. Naldi
Arch. F. G. M. Allegretti
Ing. R. Raffaelli

Coordinatore Tecnico : Ing. A. Faccioli

Collaboratori : Dott. R. Ferrari Arch. D. Bernagli Arch. C. Bertuccelli
Geom. F. Ricci Ing. K. Lattola Arch. D. De Piano
F. Ughi Dott. A. Anghi Arch. S. Petti

Consulenti : Studio Associato Ingg. G. Bussetti & G. Cozzi
Studio Deam
Studio di Ingegneria Ing. N. Croce, Prof. P. Croce
Prof. S. De Ranieri
Sindaci