
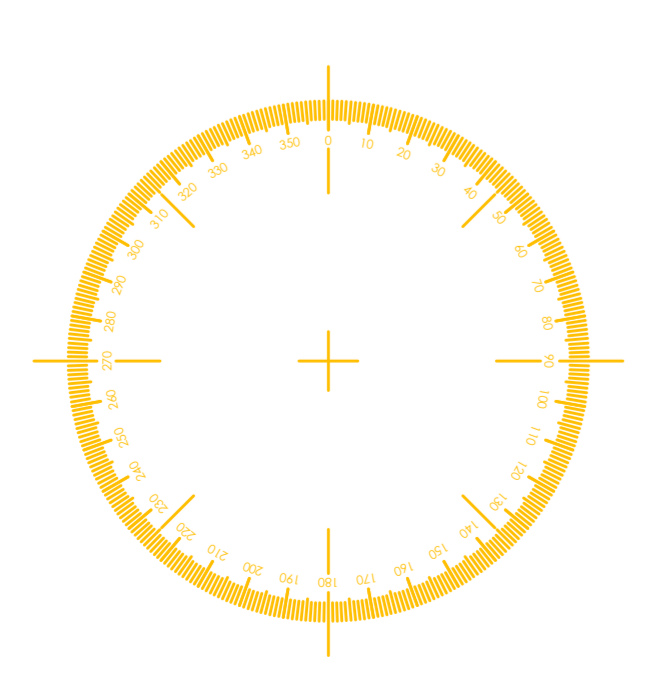


6 5 4 4 5 6 5 2

LEGENDA :

	DRAGAGGIO A -5.00	superficie	117.000	mq	
		volume	125.500	mc	
	DRAGAGGIO A -4.50	superficie	80.800	mq	
		volume	122.650	mc	
	SBANCAMENTO	superficie	8.900	mq	
		volume	8.900	mc	
	DRAGAGGIO A -3.50	superficie	37.000	mq	
		volume	96.650	mc	
	SBANCAMENTO	superficie	16.600	mq	
		volume	16.600	mc	
		di cui	2.500	mc	DEMOLIZIONE STRUTTURA
	RIEMPIMENTO	volume	35.500	mc	

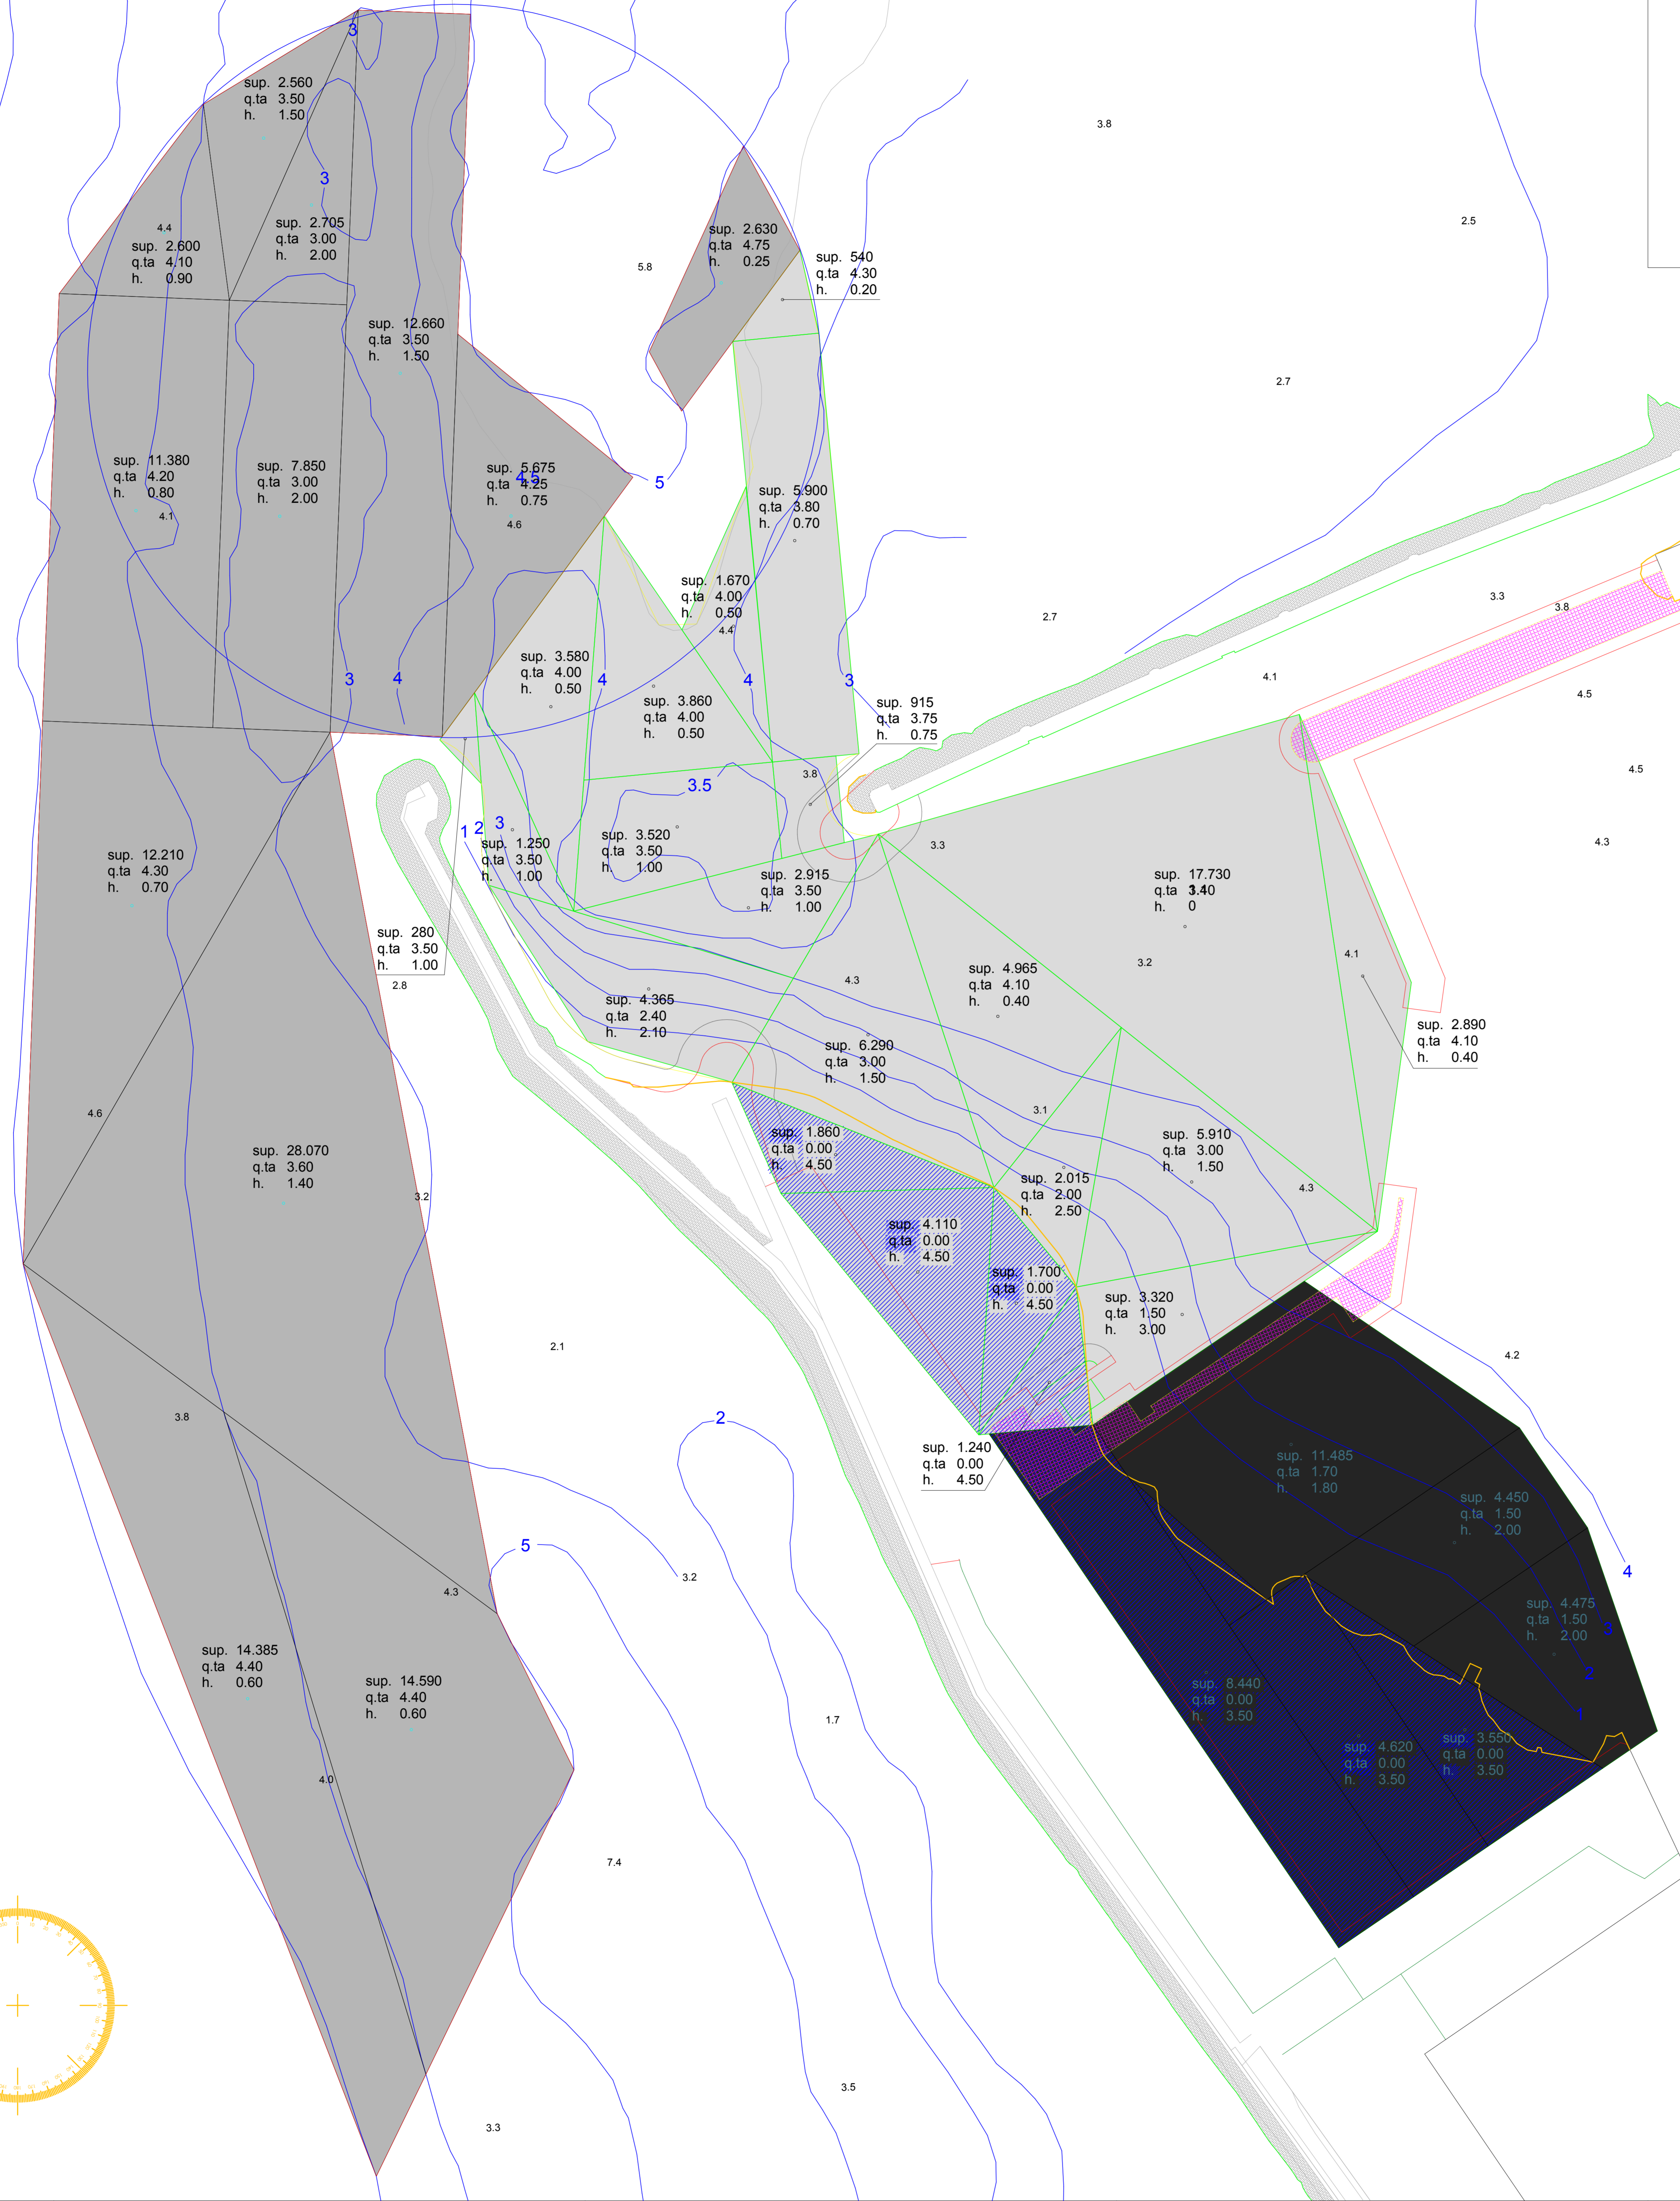

Comune di Viareggio

**PIANO REGOLATORE
DEL PORTO DI VIAREGGIO**

lavoro n°: **B. 9**

titolo: **Planimetria dragaggi, scavi e sbancamento - APPROVAZIONE -**

DATA: 5 / 2007 FILE: SCALA: 1 : 1.000

Progettisti : Dott. G. Nardi, Arch. F. G.M. Allegretti, Ing. R. Raffaelli

Coordinatore Tecnico : Ing. A. Faccioli

Collaboratori : Dott. R. Ferrarini, Arch. D. Bernugi, Arch. C. Barbucelli, Geom. P. Ricci, Ing. R. Lantini, Arch. D. De Piano, P. Lippi, Dott. A. Anfrigi, Arch. S. Petri

Consulenti : Studio Associato Ingg. G. Bussetti & G. Cozzi, Studio Beom, Studio di Ingegneria Ing. N. Croce, Prof. P. Croce, Prof. S. De' Rionieri, Sindaco